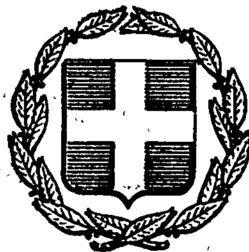


ΕΦΗΜΕΡΙΣ ΤΗΣ ΚΥΒΕΡΝΗΣΕΩΣ
ΤΗΣ ΕΛΛΗΝΙΚΗΣ ΔΗΜΟΚΡΑΤΙΑΣ

ΕΝ ΑΘΗΝΑΙΣ ΤΗ 30 ΑΥΓΟΥΣΤΟΥ 1979 | ΤΕΥΧΟΣ ΤΕΤΑΡΤΟΝ | ΑΡΙΘΜΟΣ ΦΥΛΛΟΥ 447

ΠΕΡΙΕΧΟΜΕΝΑ

ΠΟΛΕΟΔΟΜΙΑ

ΔΙΑΤΑΓΜΑΤΑ

ΠΟΛΕΟΔΟΜΙΑ

ΔΙΑΤΑΓΜΑΤΑ

(1)

Περὶ τροποποιήσεως τοῦ ρυμοτομικοῦ σχεδίου Περιστερίου ('Αττικῆς.)

Ο ΠΡΟΕΔΡΟΣ ΤΗΣ ΕΛΛΗΝΙΚΗΣ ΔΗΜΟΚΡΑΤΙΑΣ

"Εχοντες ὑπ' ὄψει :

1. Τὰς διατάξεις τοῦ ἀπὸ 17 'Ιουλίου 1923 Ν.Δ/τος «περὶ σχεδίων πόλεων κ.λπ.», ὡς μεταγενεστέρως ἐτροποποιήθησαν καὶ συνεπληρώθησαν καὶ εἰδικώτερον τῶν ἄρθρων 3, 9 καὶ 70 αὐτοῦ.

2. Τὴν ὑπ' ἀριθ. ΕΔ2α/04/20/Φ.Θ.2.1.1/1979 κοινὴν ἀπόφασιν τοῦ Πρωθυπουργοῦ καὶ τοῦ 'Υπουργοῦ Δημοσίων "Εργων «περὶ ἀντικαταστάσεως τῆς ὑπ' ἀριθ. ΕΔ2α/04/59/Φ.Θ.2.1.1/1978 ἀποφάσεως «περὶ μεταβιβάσεως ἁρμοδιοτήτων τοῦ 'Υπουργοῦ Δημοσίων "Εργων εἰς τὸν 'Υφυπουργὸν τοῦ αὐτοῦ 'Υπουργείου. (ΦΕΚ 106/Β).

3. Τὴν ὑπ' ἀριθ. 228/1977 πρᾶξιν τοῦ Δημοτικοῦ Συμβουλίου Περιστερίου.

4. Τὴν ὑπ' ἀριθ. 106/79 γνωμοδότησιν τοῦ Συμβουλίου Δημοσίων "Εργων (Τμῆμα Οἰκισμοῦ), ὡς καὶ τὴν ὑπ' ἀριθ. 620/1979 γνωμοδότησιν τοῦ Συμβουλίου τῆς 'Επικρατείας, προτάσει τοῦ ἐπὶ τῶν Δημοσίων "Εργων 'Υφυπουργοῦ, ἀπεφασίσαμεν :

"Αρθρον 1.

'Εγκρίνεται ἡ τροποποίησις τοῦ ρυμοτομικοῦ σχεδίου Περιστερίου ('Αττικῆς) κατὰ τὰ ὑπ' ἀριθ. 1132 καὶ 1134 οἰκοδομικὰ τετράγωνα, ὡς καὶ ἡ μετατροπὴ τῆς ὁδοῦ Αἰνείου καὶ τμήματος τῆς ὁδοῦ 'Αστερίωνος εἰς πεζοδρόμους, ὡς ἐμφαίνεται εἰς τὸ ὑπὸ τοῦ Γενικοῦ Δ/ντοῦ Οἰκισμοῦ τεθεωρημένον διὰ τῆς ὑπ' ἀριθ. Γ. 20850/1979 πράξεως αὐτοῦ σχετικὸν πρωτότυπον διάγραμμα ὑπὸ κλίμακα 1 : 500, τοῦ ὁποίου συνοπτικὸν ἀντίτυπον δημοσιεύεται μετὰ τοῦ παρόντος.

"Αρθρον 2.

Καταργεῖται καὶ ἐπιβάλλεται προκήπιον πλάτους τεσσάρων (4) μέτρων, ἐπὶ τῶν οἰκοπέδων, ὠκοδομημένων ἢ μή, τῶν κειμένων ἐντὸς τοῦ ὑπ' ἀριθ. 1134 οἰκοδομικοῦ τετραγώνου, ὡς εἰς τὸ αὐτὸ διάγραμμα ἐμφαίνεται.

Εἰς τὸν αὐτὸν ἐπὶ τῶν Δημοσίων "Εργων 'Υφυπουργόν, ἀνατίθεμεν τὴν δημοσίευσιν καὶ ἐκτέλεσιν τοῦ παρόντος Διατάγματος.

'Εν 'Αθήναις τῇ 18 'Ιουλίου 1979

Ο ΠΡΟΕΔΡΟΣ ΤΗΣ ΔΗΜΟΚΡΑΤΙΑΣ

ΚΩΝΣΤΑΝΤΙΝΟΣ Δ. ΤΣΑΤΣΟΣ

Ο ΥΦΥΠΟΥΡΓΟΣ ΔΗΜΟΣΙΩΝ ΕΡΓΩΝ

ΣΤΕΦΑΝΟΣ ΜΑΝΟΣ

ΠΕΡΙΣΤΕΡΙ

ΚΛ. 1:500

Β

ΠΛΑΤΕΙΑ ΒΕΤΛΕΡΗ
Ο.Τ. 1119
ΟΔΟΣ ΑΜΥΝΤΟΡΟΣ
Ο.Τ. 1238
Ο.Τ. 1131
Ο.Τ. 1132
ΠΕΖΟΔΡΟΜΟΣ
ΟΔΟΣ ΑΣΤΕΡΙΩΝΟΣ
ΠΕΖΟΔΡΟΜΟΣ
ΟΔΟΣ ΑΤΑΛΑΝΤΗΣ
Ο.Τ. 1233
ΟΔΟΣ ΙΔΟΜΕΝΕΩΣ
ΠΕΖΟΔΡΟΜΟΣ ΑΙΝΕΙΟΥ
ΟΔΟΣ ΑΓΗΝΟΡΟΣ
Ο.Τ. 1136
Ο.Τ. 1135
Ο.Τ. 1134
Ο.Τ. 1133
ΟΔΟΣ ΑΤΡΕΙΔΩΝ

ΓΕΝΙΚΗ ΔΙΕΥ... ΟΙΚΙΣΜΟΥ

Γ. 20860/1979

τροποποιήσεως του ρυμοτομικού σχεδίου Περιστερίου (Αττικής).

13 Ιουλίου 1979

ΔΙΕΥΘΥΝΤΗΣ

(2)

Περὶ ἀναστολῆς χορηγήσεως οἰκοδομικῶν ἀδειῶν καὶ ἐκτελέσεως οἰκοδομικῶν ἐργασιῶν εἰς τὸν οἰκισμὸν Βάθειας Μάνης (Λακωνίας).

Ο ΠΡΟΕΔΡΟΣ ΤΗΣ ΕΛΛΗΝΙΚΗΣ ΔΗΜΟΚΡΑΤΙΑΣ

Ἔχοντες ὑπ' ὄψει:

1. Τὰς διατάξεις τοῦ ἀπὸ 17 Ἰουλίου 1923 Ν.Δ/τος «περὶ σχεδίων πόλεων κ.λπ. «ὡς μεταγενεστέρως ἐτροποποιήθησαν καὶ συνεπληρώθησαν καὶ εἰδικώτερον τῶν ἄρθρων 8 καὶ 85Α αὐτοῦ.

2. Τὴν ὑπ' ἀριθ. ΕΔ2α/04/20/Φ.Θ.2.1.1/1979 κοινὴν ἀπόφασιν τοῦ Πρωθυπουργοῦ καὶ τοῦ Ὑπουργοῦ Δημοσίων Ἔργων «περὶ ἀντικαταστάσεως τῆς ὑπ' ἀριθ. ΕΔ2/α/04/59/Φ.Θ.2.1.1./1978 ἀποφάσεως «περὶ μεταβιβάσεως ἁρμοδιοτήτων τοῦ Ὑπουργοῦ Δημοσίων Ἔργων εἰς τὸν Ὑφυπουργὸν τοῦ αὐτοῦ Ὑπουργείου (ΦΕΚ 106/Β).

3. Τὴν ὑπ' ἀριθ. Γ.31251/2555/2.11.1978 ἀπόφασιν τοῦ Ὑφυπουργοῦ Δημοσίων Ἔργων «περὶ ἀναστολῆς χορηγήσεως οἰκοδομικῶν ἀδειῶν καὶ ἐκτελέσεως οἰκοδομικῶν ἐργασιῶν εἰς τὸν Οἰκισμὸν Βάθειας Μάνης (Λακωνίας)» (ΦΕΚ 23/Δ/1979).

4. Τὴν ὑπ' ἀριθ. 310/1979 γνωμοδότησιν τοῦ Συμβουλίου Δημοσίων Ἔργων (Τμῆμα Οἰκισμοῦ) καὶ

5. Τὴν ὑπ' ἀριθ. 547/1979 γνωμοδότησιν τοῦ Συμβουλίου τῆς Ἐπικρατείας, προτάσει τοῦ ἐπὶ τῶν Δημοσίων Ἔργων Ὑφυπουργοῦ, ἀπεφασίσαμεν:

Ἄρθρον Μόνον.

Ἀπαγορεύεται ἐπὶ ἓν (1) ἔτος:

1. Εἰς τὸν παλαιὸν οἰκισμὸν καὶ τὸ παραθαλάσσιον τμῆμα Βάθειας Μάνης (Λακωνίας), εἰς τὰ ὁποῖα ἐπεβλήθη ἀναστολὴ διὰ τῆς ὑπ' ἀριθ. Γ. 31251/2555/2.11.1978 ἀποφάσεως τοῦ Ὑφυπουργοῦ Δημοσίων Ἔργων «περὶ ἀναστολῆς χορηγήσεως οἰκοδομικῶν ἀδειῶν καὶ ἐκτελέσεως οἰκοδομικῶν ἐργασιῶν εἰς τὸν Οἰκισμὸν Βάθειας Μάνης (Λακωνίας)» (ΦΕΚ 23/Δ/1979) καὶ

2. Εἰς τὸ ὑπόλοιπον τμῆμα πέραν τοῦ ὡς ἄνω οἰκισμοῦ καὶ τῆς παραλίας Βάθειας καὶ μέχρι τὴν περιοχὴν τῶν κατοικουμένων παραδοσιακῶν οἰκισμῶν τοῦ ἄκρου Ταινάρου, αἱ ἀκόλουθοι ἐργασίαι:

α) Ἡ χορήγησις ἀδειῶν οἰκοδομῆς, β) ἡ ἐκτέλεσις οἰκοδομικῶν ἐργασιῶν εἰς ἃς περιπτώσεις ἔχουν χορηγηθῆ ἄδειαι οἰκοδομῆς, γ) ἡ συνέχισις τῶν οἰκοδομικῶν ἐργασιῶν ἔστω καὶ ἂν αἱ ἐργασίαι τῆς οἰκοδομῆς εὑρίσκονται εἰς τὸ στάδιον περατώσεως τῆς πλάκας ὀροφῆς τοῦ ἰσογείου, ἐκτὸς ἀπὸ τὰς ἐργασίας αἱ ὁποῖαι περιλαμβάνονται εἰς τὸ πρόγραμμα παραδοσιακῶν οἰκισμῶν τοῦ Ε.Ο.Τ., αἱ ὁποῖαι προβλέπονται διὰ τὴν πραγματοποίησιν τοῦ ἐφαρμοζομένου προγράμματος αὐτοῦ εἰς τὴν περιοχήν, ὡς αἱ περιοχαὶ αὗται ἐμφαίνονται περικλειόμεναι διὰ διακεκομμένης γραμμῆς καὶ τῆς θαλάσσης καὶ χρωματισμένου διὰ σκούρου γκρὶ χρώματος εἰς τὸ ὑπὸ τοῦ Γενικοῦ Δ/ντοῦ Οἰκισμοῦ τεθεωρημένον διὰ τῆς ὑπ' ἀριθ. Γ. 20675/1979 πράξεως αὐτοῦ σχετικὸν πρωτότυπον διάγραμμα ὑπὸ κλίμακα 1 : 20.000, τοῦ ὁποίου συνοπτικὸν ἀντίτυπον δημοσιεύεται μετὰ τοῦ παρόντος.

Εἰς τὸν αὐτὸν ἐπὶ τῶν Δημοσίων Ἔργων Ὑφυπουργόν, ἀνατίθεμεν τὴν δημοσίευσιν καὶ ἐκτέλεσιν τοῦ παρόντος Διατάγματος.


Ἐν Ἀθήναις τῇ 20 Ἰουλίου 1979


Ο ΠΡΟΕΔΡΟΣ ΤΗΣ ΔΗΜΟΚΡΑΤΙΑΣ

ΚΩΝΣΤΑΝΤΙΝΟΣ Δ. ΤΣΑΤΣΟΣ

Ο ΥΦΥΠΟΥΡΓΟΣ ΔΗΜΟΣΙΩΝ ΕΡΓΩΝ

ΣΤΕΦΑΝΟΣ ΜΑΝΟΣ

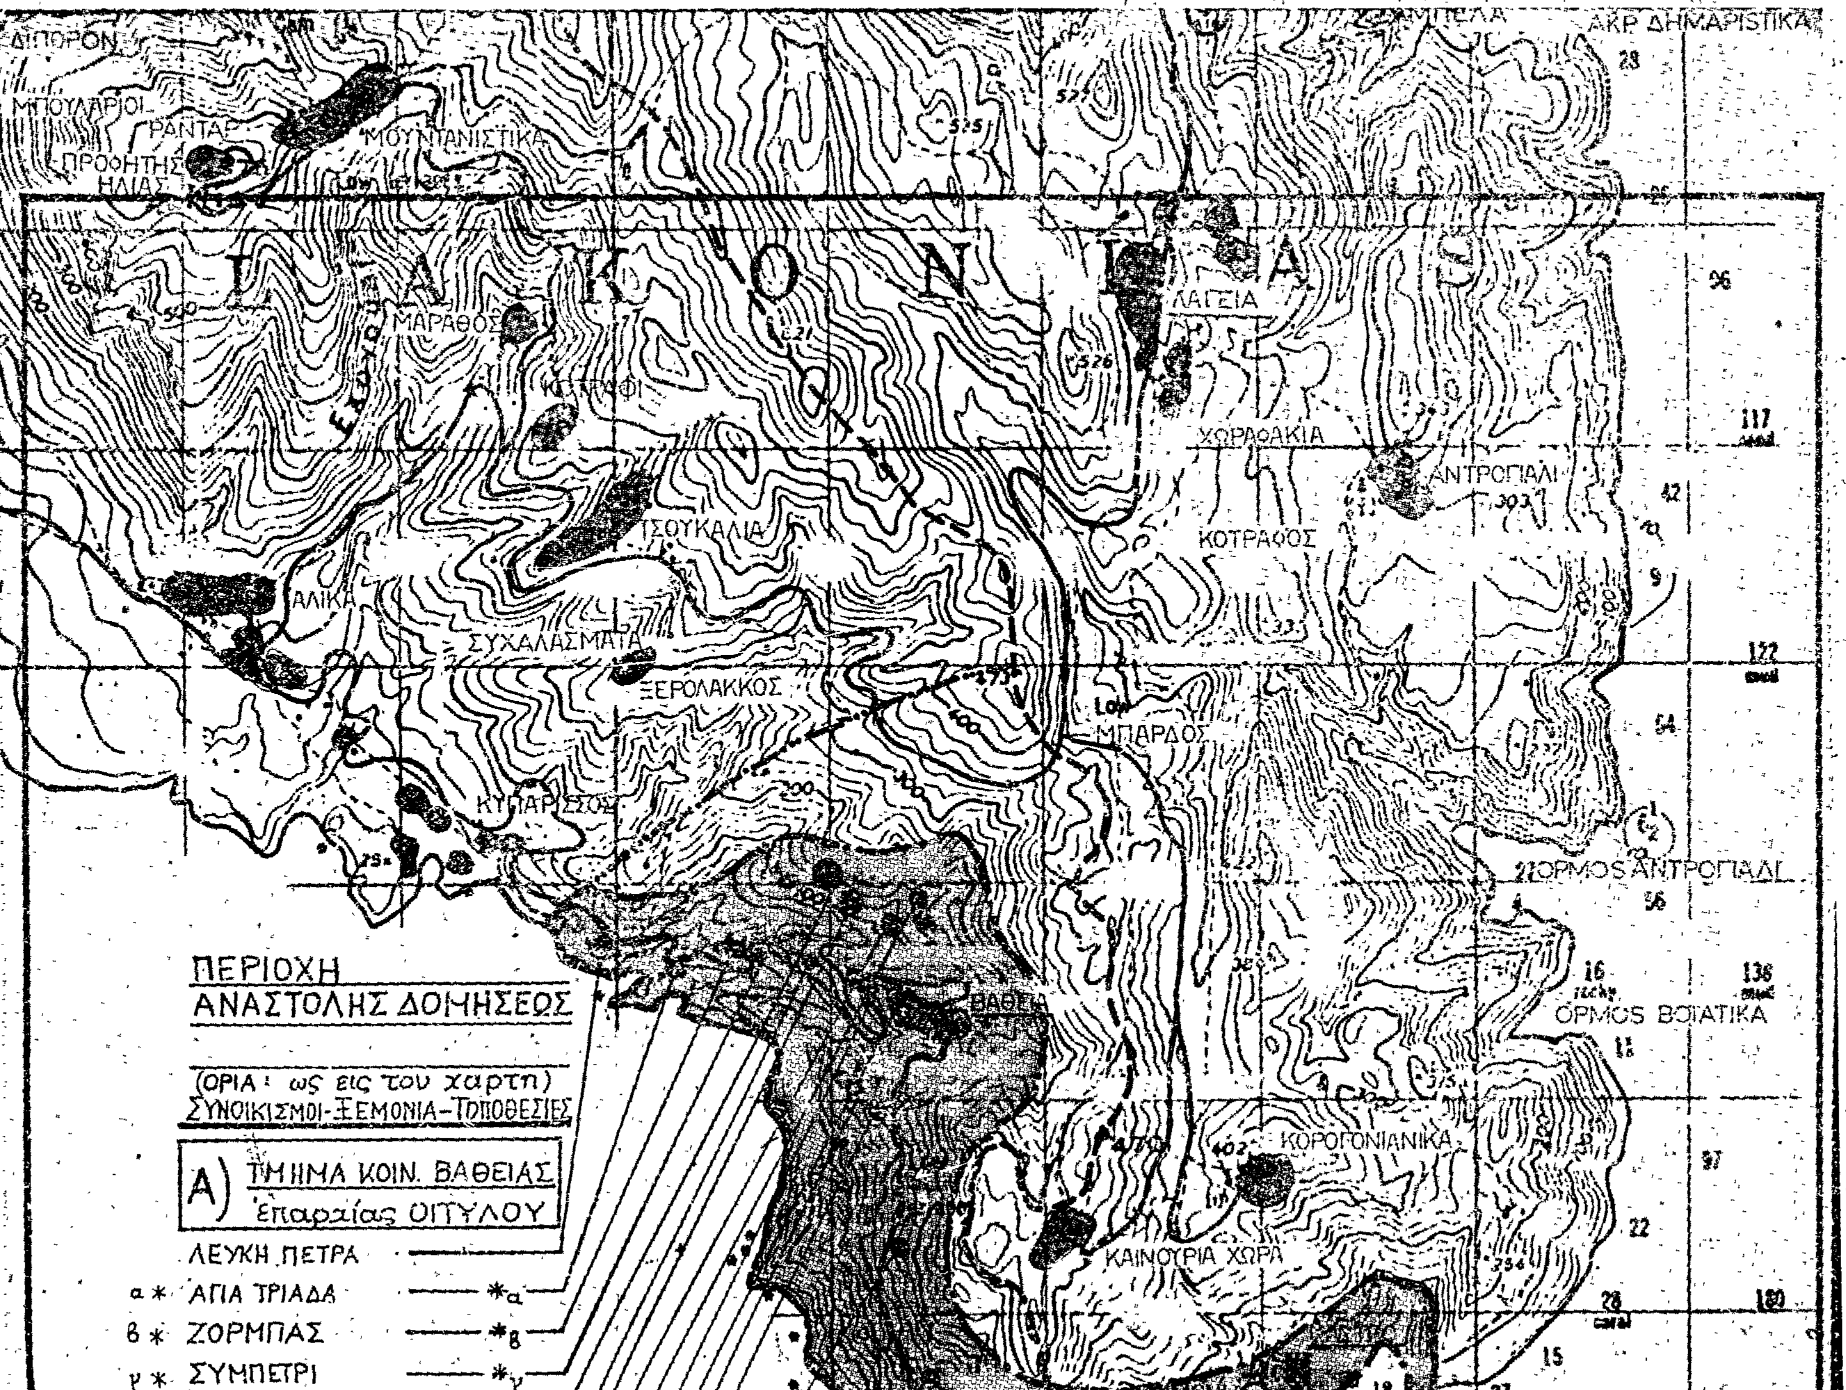
ΛΑΚΩΝΙΑΣ
ΑΚΡ. ΔΗΜΑΡΙΣΤΙΚΑ
ΜΠΟΥΛΑΡΙΟΙ
ΓΡΑΝΤΑΣ
ΠΡΟΦΗΤΗΣ ΗΛΙΑΣ
ΜΟΥΝΙΑΝΙΣΤΙΚΑ
ΜΑΡΑΘΟΣ
ΛΑΓΕΙΑ
ΧΩΡΑΦΑΚΙΑ
ΑΝΤΡΟΠΑΛΙ
ΚΟΤΡΑΦΟΣ
ΤΣΟΥΚΑΛΙΑ
ΑΛΙΚΑ
ΣΥΧΑΛΑΣΜΑΤΑ
ΞΕΡΟΛΑΚΚΟΣ
ΜΠΑΡΔΟΣ
ΚΥΠΑΡΙΣΣΟΣ
ΟΡΜΟΣ ΑΝΤΡΟΠΑΛΙ
ΟΡΜΟΣ ΒΟΙΑΤΙΚΑ
ΚΟΡΟΓΟΝΙΑΝΙΚΑ
ΚΑΙΝΟΥΡΙΑ ΧΩΡΑ
ΠΕΡΙΟΧΗ
ΑΝΑΣΤΟΛΗΣ ΔΟΜΗΣΕΩΣ
(ΟΡΙΑ : ως εις του χαρτη)
ΣΥΝΟΙΚΙΣΜΟΙ-ΞΕΜΟΝΙΑ-ΤΟΠΟΘΕΣΙΕΣ
Α) ΤΜΗΜΑ ΚΟΙΝ. ΒΑΘΕΙΑΣ
επαρχίας ΟΙΤΥΛΟΥ
ΛΕΥΚΗ ΠΕΤΡΑ
α * ΑΓΙΑ ΤΡΙΑΔΑ
β * ΖΟΡΜΠΑΣ
γ * ΣΥΜΠΕΤΡΙ

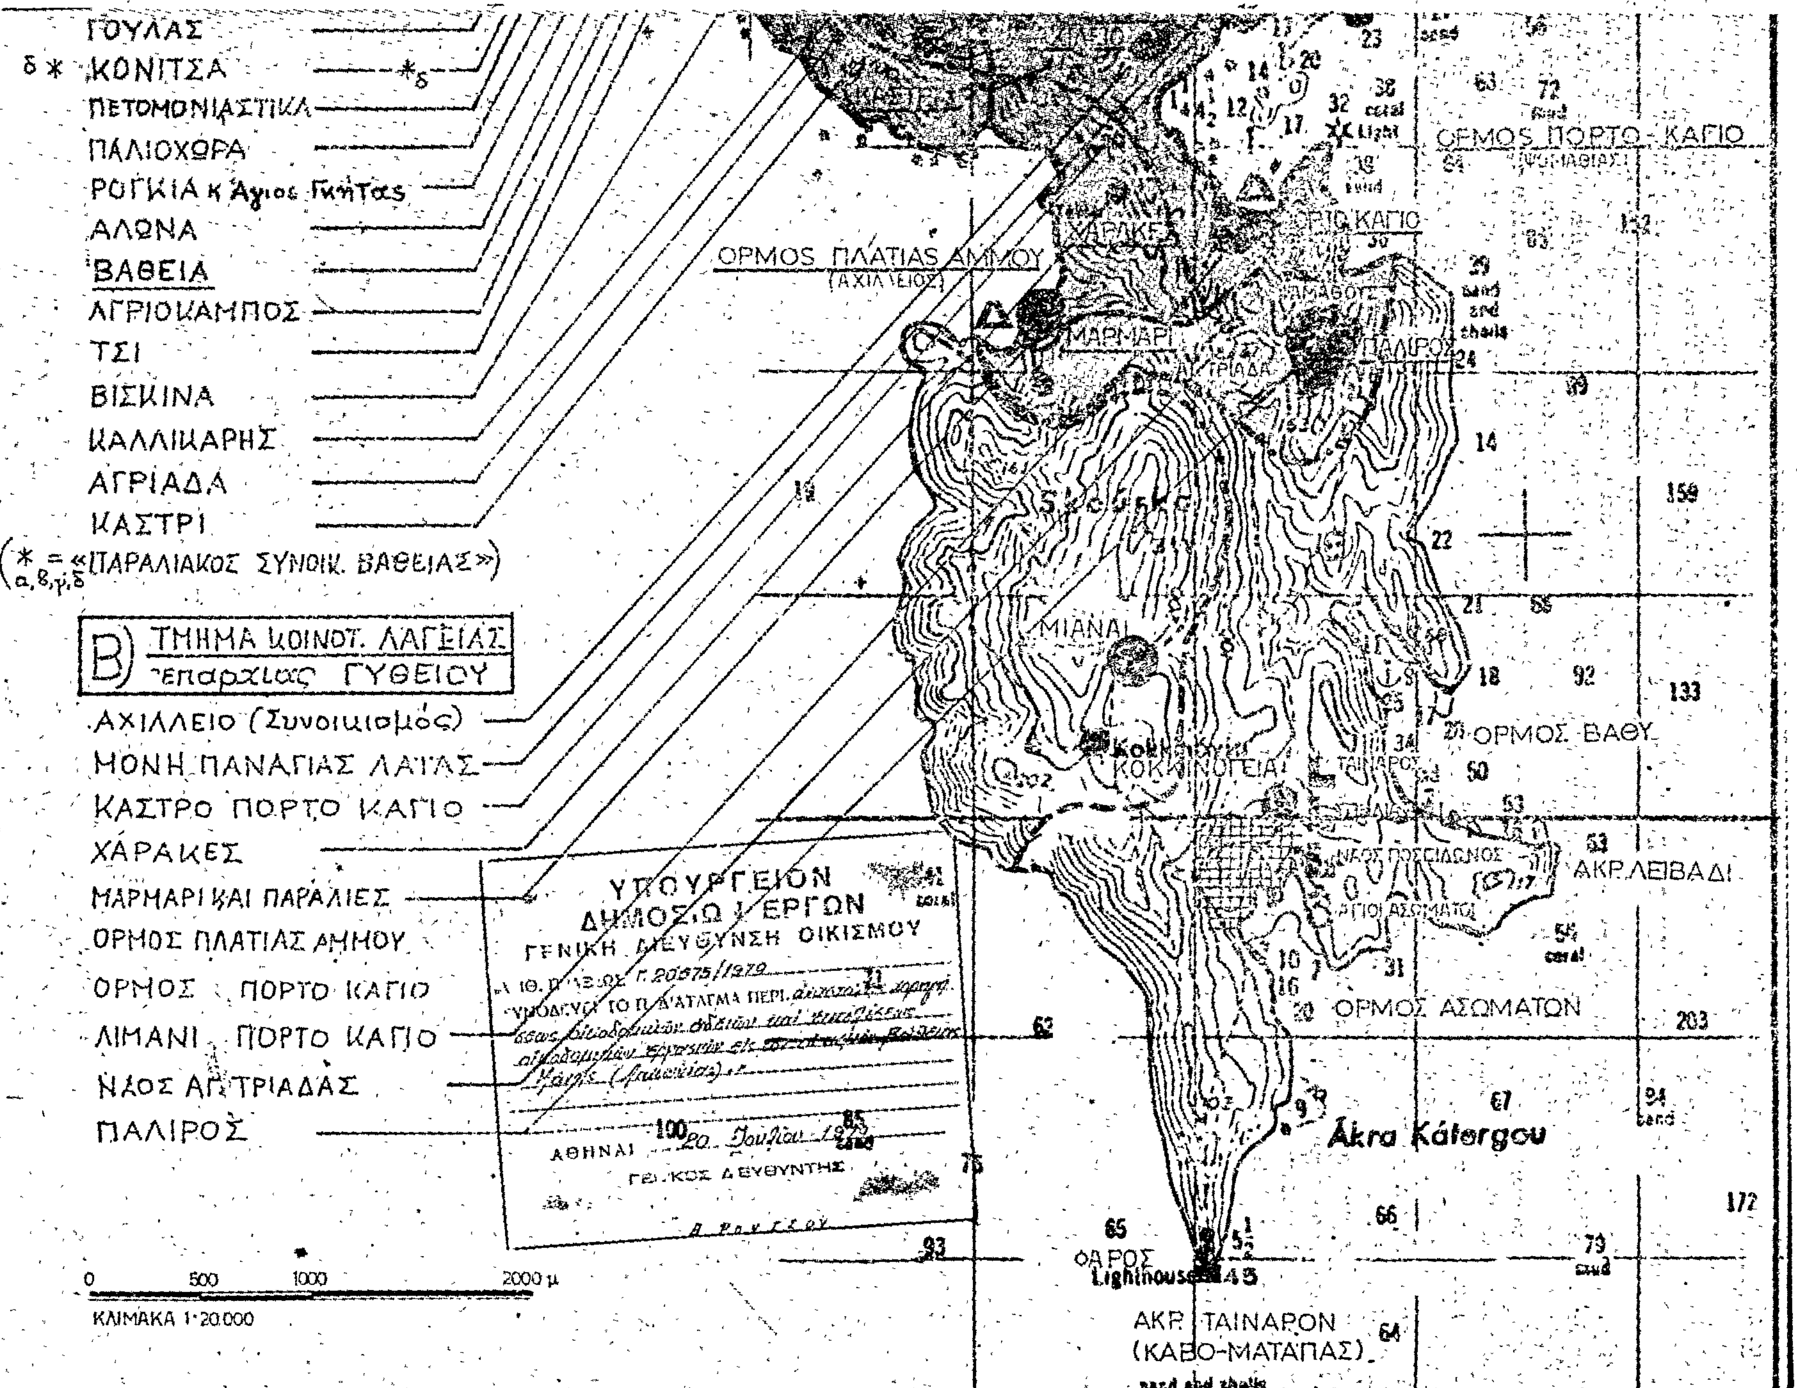

ΓΟΥΛΑΣ
δ * ΚΟΝΙΤΣΑ *δ
ΠΕΤΟΜΟΝΙΑΣΤΙΚΑ
ΠΑΛΙΟΧΩΡΑ
ΡΟΓΚΙΑ κ Άγιος Γκήτας
ΑΛΩΝΑ
ΒΑΘΕΙΑ
ΑΓΡΙΟΚΑΜΠΟΣ
ΤΣΙ
ΒΙΣΚΙΝΑ
ΚΑΛΛΙΚΑΡΗΣ
ΑΓΡΙΑΔΑ
ΚΑΣΤΡΙ
(*α,β,γ,δ = «ΠΑΡΑΛΙΑΚΟΣ ΣΥΝΟΙΚ. ΒΑΘΕΙΑΣ»)
Β) ΤΜΗΜΑ ΚΟΙΝΟΤ. ΛΑΓΕΙΑΣ
επαρχίας ΓΥΘΕΙΟΥ
ΑΧΙΛΛΕΙΟ (Συνοικισμός)
ΜΟΝΗ ΠΑΝΑΓΙΑΣ ΛΑΓΑΣ
ΚΑΣΤΡΟ ΠΟΡΤΟ ΚΑΓΙΟ
ΧΑΡΑΚΕΣ
ΜΑΡΜΑΡΙ ΚΑΙ ΠΑΡΑΛΙΕΣ
ΟΡΜΟΣ ΠΛΑΤΙΑΣ ΑΜΜΟΥ
ΟΡΜΟΣ ΠΟΡΤΟ ΚΑΓΙΟ
ΛΙΜΑΝΙ ΠΟΡΤΟ ΚΑΓΙΟ
ΝΑΟΣ ΑΓ. ΤΡΙΑΔΑΣ
ΠΑΛΙΡΟΣ
ΟΡΜΟΣ ΠΛΑΤΙΑΣ ΑΜΜΟΥ
(ΑΧΙΛΛΕΙΟΣ)
ΟΡΜΟΣ ΠΟΡΤΟ ΚΑΓΙΟ
ΧΑΡΑΚΕΣ
ΠΟΡΤΟ ΚΑΓΙΟ
ΜΑΡΜΑΡΙ
ΠΑΛΙΡΟΣ
ΜΙΑΝΑΙ
ΚΟΚΚΙΝΟΓΕΙΑ
ΟΡΜΟΣ ΒΑΘΥ
ΝΑΟΣ ΠΟΣΕΙΔΩΝΟΣ
ΑΓΙΟΙ ΑΣΩΜΑΤΟΙ
ΑΚΡ. ΛΕΙΒΑΔΙ
ΟΡΜΟΣ ΑΣΩΜΑΤΩΝ
Άkra Kátergou
ΦΑΡΟΣ
Lighthouse
ΑΚΡ. ΤΑΙΝΑΡΟΝ
(ΚΑΒΟ-ΜΑΤΑΠΑΣ)
sand and shells
coral
sand
ΥΠΟΥΡΓΕΙΟΝ
ΔΗΜΟΣΙΩΝ ΕΡΓΩΝ
ΓΕΝΙΚΗ ΔΙΕΥΘΥΝΣΙΣ ΟΙΚΙΣΜΟΥ
ΑΘΗΝΑΙ 20 Ιουλίου 1979
ΓΕΝΙΚΟΣ ΔΙΕΥΘΥΝΤΗΣ
0 500 1000 2000 μ
ΚΛΙΜΑΚΑ 1:20.000

(3)

Περὶ χαρακτηρισμοῦ ὡς παραδοσιακοῦ οἰκισμοῦ, περιοχῆς τῶν Κοινοτήτων Βάθειας Ἐπαρχίας Οἰτύλου καὶ Λαγίας Ἐπαρχίας Γυθείου (Λακωνίας).

Ο ΠΡΟΕΔΡΟΣ ΤΗΣ ΕΛΛΗΝΙΚΗΣ ΔΗΜΟΚΡΑΤΙΑΣ

Ἔχοντες ὑπ' ὄψει τὰς διατάξεις τῆς παραγρ. 6 τοῦ ἄρθρ. 79 τοῦ Ν.Δ. 8/1973 «περὶ Γ.Ο.Κ.», ὡς αὕτη ἀντικατεστάθη διὰ τῆς παραγρ. 1 τοῦ ἄρθρου 4 τοῦ Νόμου 622/1977 «περὶ εἰσπράξεως ὑπὸ τοῦ Δημοσίου Ταμείου τῶν διὰ τὴν ἔκδοσιν οἰκοδομικῶν ἀδειῶν καταβαλλομένων φόρων κ.λ.π.» (ΦΕΚ 171/Α) καὶ ἰδόντες τὴν ὑπ' ἀριθ. ΕΔ2α/04/20/Φ.Θ.2.1.1./79 κοινὴν ἀπόφασιν τοῦ Πρωθυπουργοῦ καὶ τοῦ Ὑπουργοῦ Δημοσίων Ἔργων «περὶ ἀντικαταστάσεως τῆς ὑπ' ἀριθ. ΕΔ2α/04/59/Φ.Θ.2.1.1./1978 ἀποφάσεως «περὶ μεταβιβάσεως ἁρμοδιοτήτων τοῦ Ὑπουργοῦ Δημοσίων Ἔργων εἰς τὸν Ὑφυπουργὸν τοῦ αὐτοῦ Ὑπουργείου» (ΦΕΚ 106/Β), τὴν ἀπὸ 5.4.1979 ἔκθεσιν - εἰσήγησιν τῆς Δ/νσεως Παραδοσιακῶν Οἰκισμῶν καὶ Περιβάλλοντος τὴν ὑπ' ἀριθ. 310/1979 γνωμοδότησιν τοῦ Συμβουλίου Δημοσίων Ἔργων (Τμῆμα Οἰκισμοῦ), ὡς καὶ τὴν ὑπ' ἀριθ. 546/1979 γνωμοδότησιν τοῦ Συμβουλίου τῆς Ἐπικρατείας, προτάσει τοῦ ἐπὶ τῶν Δημοσίων Ἔργων Ὑφυπουργοῦ, ἀπεφασίσαμεν :

Ἄρθρον Μόνον.


Χαρακτηρίζεται ὡς παραδοσιακὸς οἰκισμὸς ἡ περιοχὴ τῶν Κοινοτήτων Βάθειας Ἐπαρχίας Οἰτύλου καὶ Λαγίας Ἐπαρχίας Γυθείου (Λακωνίας), ὡς αὕτη ἐμφαίνεται περικλειομένη ἐκ τῶν ὁρίων τῶν Κοινοτήτων, σημειουμένων διὰ συνεχοῦς καφετὶ γραμμῆς καὶ τῆς θαλάσσης, εἰς τὸ ὑπὸ τοῦ Γενικοῦ Διευθυντοῦ Οἰκισμοῦ τεθεωρημένον διὰ τῆς ὑπ' ἀριθ. Γ. 20673/1979 πράξεως αὐτοῦ σχετικὸν πρωτότυπον διάγραμμα ὑπὸ κλίμακα 1 : 20.000 τοῦ ὁποίου συνοπτικὸν ἀντίτυπον δημοσιεύεται μετὰ τοῦ παρόντος.

Εἰς τὸν αὐτὸν ἐπὶ τῶν Δημοσίων Ἔργων Ὑφυπουργόν, ἀνατίθεμεν τὴν δημοσίευσιν καὶ ἐκτέλεσιν τοῦ παρόντος Διατάγματος.

Ἐν Ἀθήναις τῇ 20 Ἰουλίου 1979

Ο ΠΡΟΕΔΡΟΣ ΤΗΣ ΔΗΜΟΚΡΑΤΙΑΣ
ΚΩΝΣΤΑΝΤΙΝΟΣ Δ. ΤΣΑΤΣΟΣ

Ο ΥΦΥΠΟΥΡΓΟΣ ΔΗΜΟΣΙΩΝ ΕΡΓΩΝ
ΣΤΕΦΑΝΟΣ ΜΑΝΟΣ

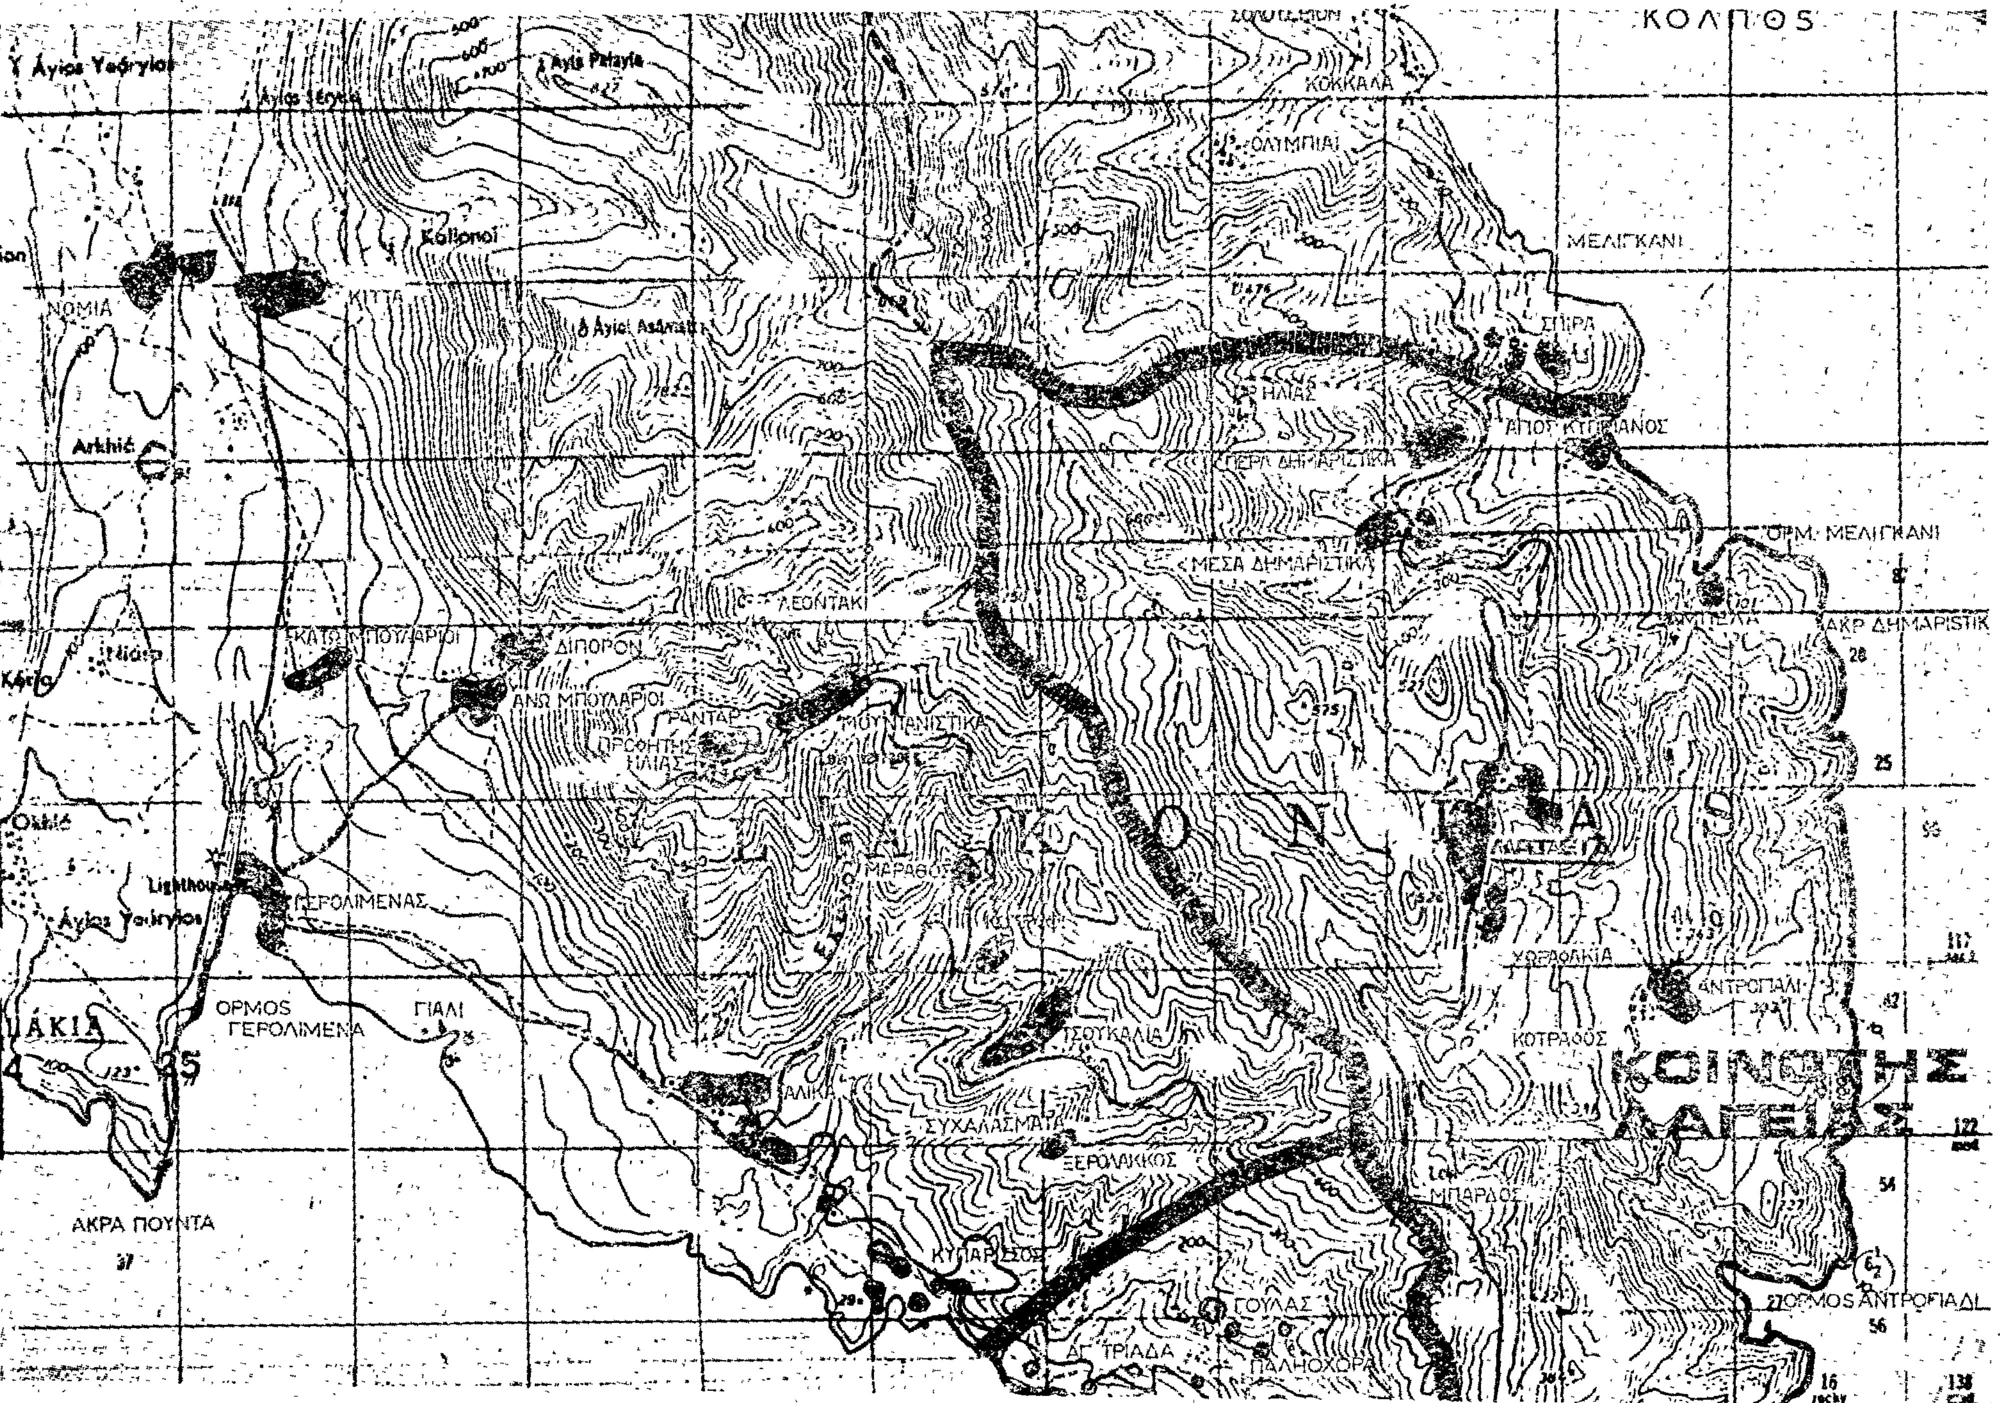
ΚΟΛΠΟΣ
ΚΟΚΚΑΛΑ
ΟΛΥΜΠΙΑΙ
ΜΕΛΙΓΚΑΝΙ
Kollonoi
ΚΙΤΤΑ
ΝΟΜΙΑ
Arkhiá
ΣΠΙΡΑ
ΑΠΟΥ ΚΥΠΡΙΑΝΟΣ
ΟΡΜ. ΜΕΛΙΓΚΑΝΙ
ΜΕΣΑ ΔΗΜΑΡΙΣΤΙΚΑ
ΑΚΡ ΔΗΜΑΡΙΣΤΙΚ
ΛΕΟΝΤΑΚΙ
ΔΙΠΟΡΟΝ
ΚΑΤΩ ΜΠΟΥΛΑΡΙΟΙ
ΑΝΩ ΜΠΟΥΛΑΡΙΟΙ
ΜΟΥΝΤΑΝΙΣΤΙΚΑ
ΠΡΟΦΗΤΗΣ ΗΛΙΑΣ
ΜΑΡΑΘΟΣ
Lighthouse
ΓΕΡΟΛΙΜΕΝΑΣ
Áyios Yeóryios
ΧΟΡΑΦΑΚΙΑ
ΑΝΤΡΟΠΑΛΙ
ΚΟΤΡΑΦΟΣ
ΚΟΙΝΟΤΗΣ
ΑΓΕΙΑΣ
ΟΡΜΟΣ ΓΕΡΟΛΙΜΕΝΑ
ΓΙΑΛΙ
ΤΣΟΥΚΑΛΙΑ
ΣΥΧΑΛΑΣΜΑΤΑ
ΞΕΡΟΛΑΚΚΟΣ
ΜΠΑΡΔΟΣ
ΑΚΡΑ ΠΟΥΝΤΑ
ΚΥΠΑΡΙΣΣΟΣ
ΓΟΥΛΑΣ
ΑΓ. ΤΡΙΑΔΑ
ΠΑΛΗΟΧΩΡΑ
ΟΡΜΟΣ ΑΝΤΡΟΦΙΑ ΔΙ.

ΚΟΙΝΟΤΗΣ ΒΑΘΕΙΑΣ

ΥΠΟΥΡΓΕΙΟΝ
ΔΗΜΟΣΙΩΝ ΕΡΓΩΝ
ΓΕΝΙΚΗ ΔΙΕΥΘΥΝΣΙΣ ΟΙΚΙΣΜΟΥ

ΟΡΜΟΣ ΠΛΑΤΙΑΣ ΑΜΜΟΥ
ΟΡΜΟΣ ΠΟΡΤΟ ΚΑΓΙΟ
ΟΡΜΟΣ ΒΑΘΥ
ΑΚΡ. ΛΕΙΒΑΔΙ
ΟΡΜΟΣ ΑΣΩΜΑΤΩΝ
Άκρα Κάτεργου
ΑΚΡ. ΤΑΙΝΑΡΟΝ
(ΚΑΒΟ-ΜΑΤΑΠΑΣ)
ΦΑΡΟΣ
Άκρα Κόρακας
ΚΟΛΠΟΣ